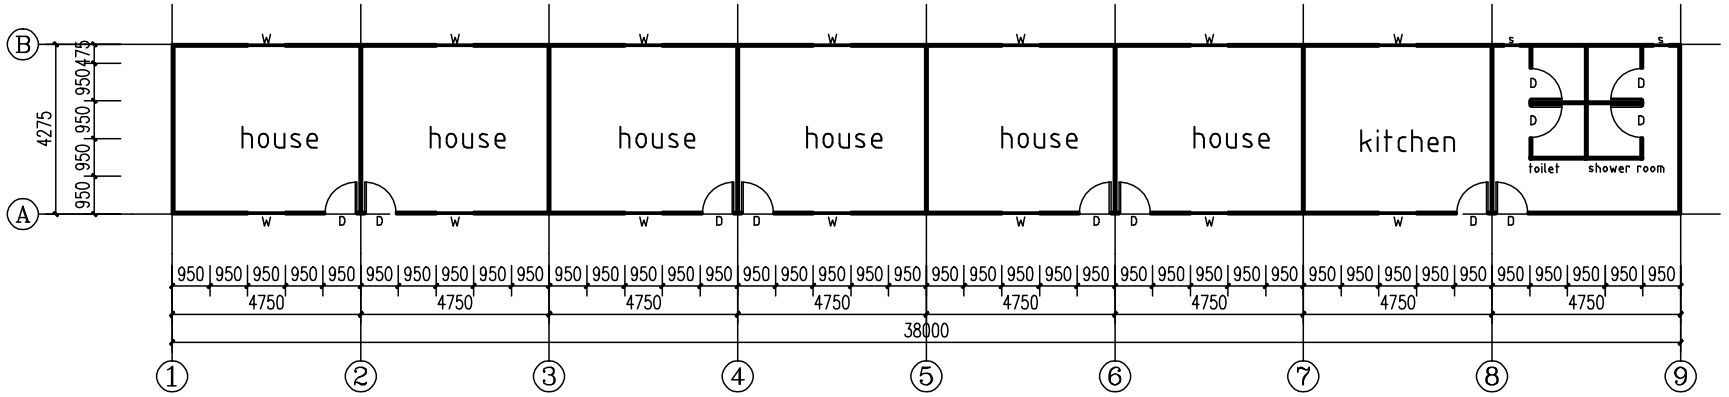

T house floor plan

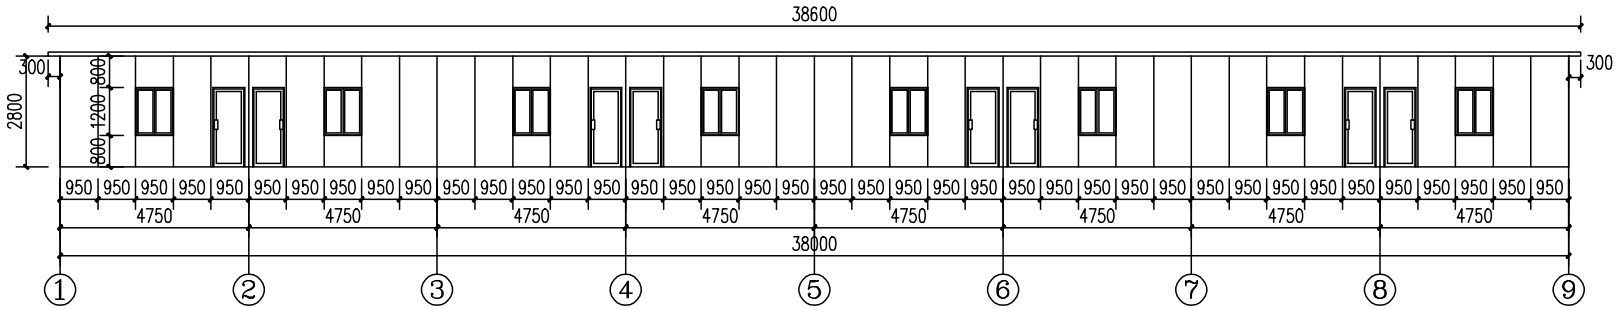

T house front elevation

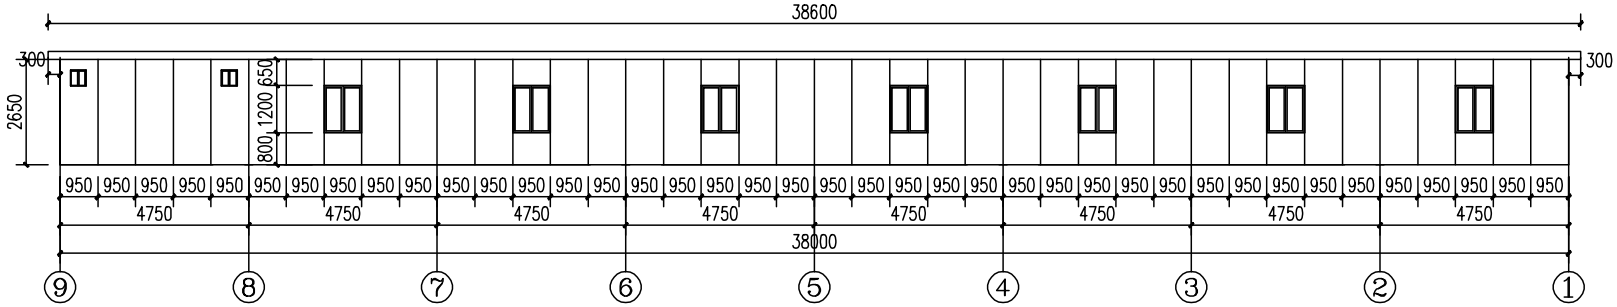

T house back elevation

DRM INVESTMENTS LTD
5545 Willingdon Avenue
Burnaby, B.C. V5H2T3
Canada
Tel : +1(604) 782-5545
Fax : +1(604) 430-5233
E-mail: info@drmltd.ca
www.DRMLTD.ca